


62,5 62,6 62,7 62,8 62,9 63,0 63,1 63,2 63,3 63,4 63,5 63,6 63,7 63,8 63,9 64,0

Bauphase 2.2

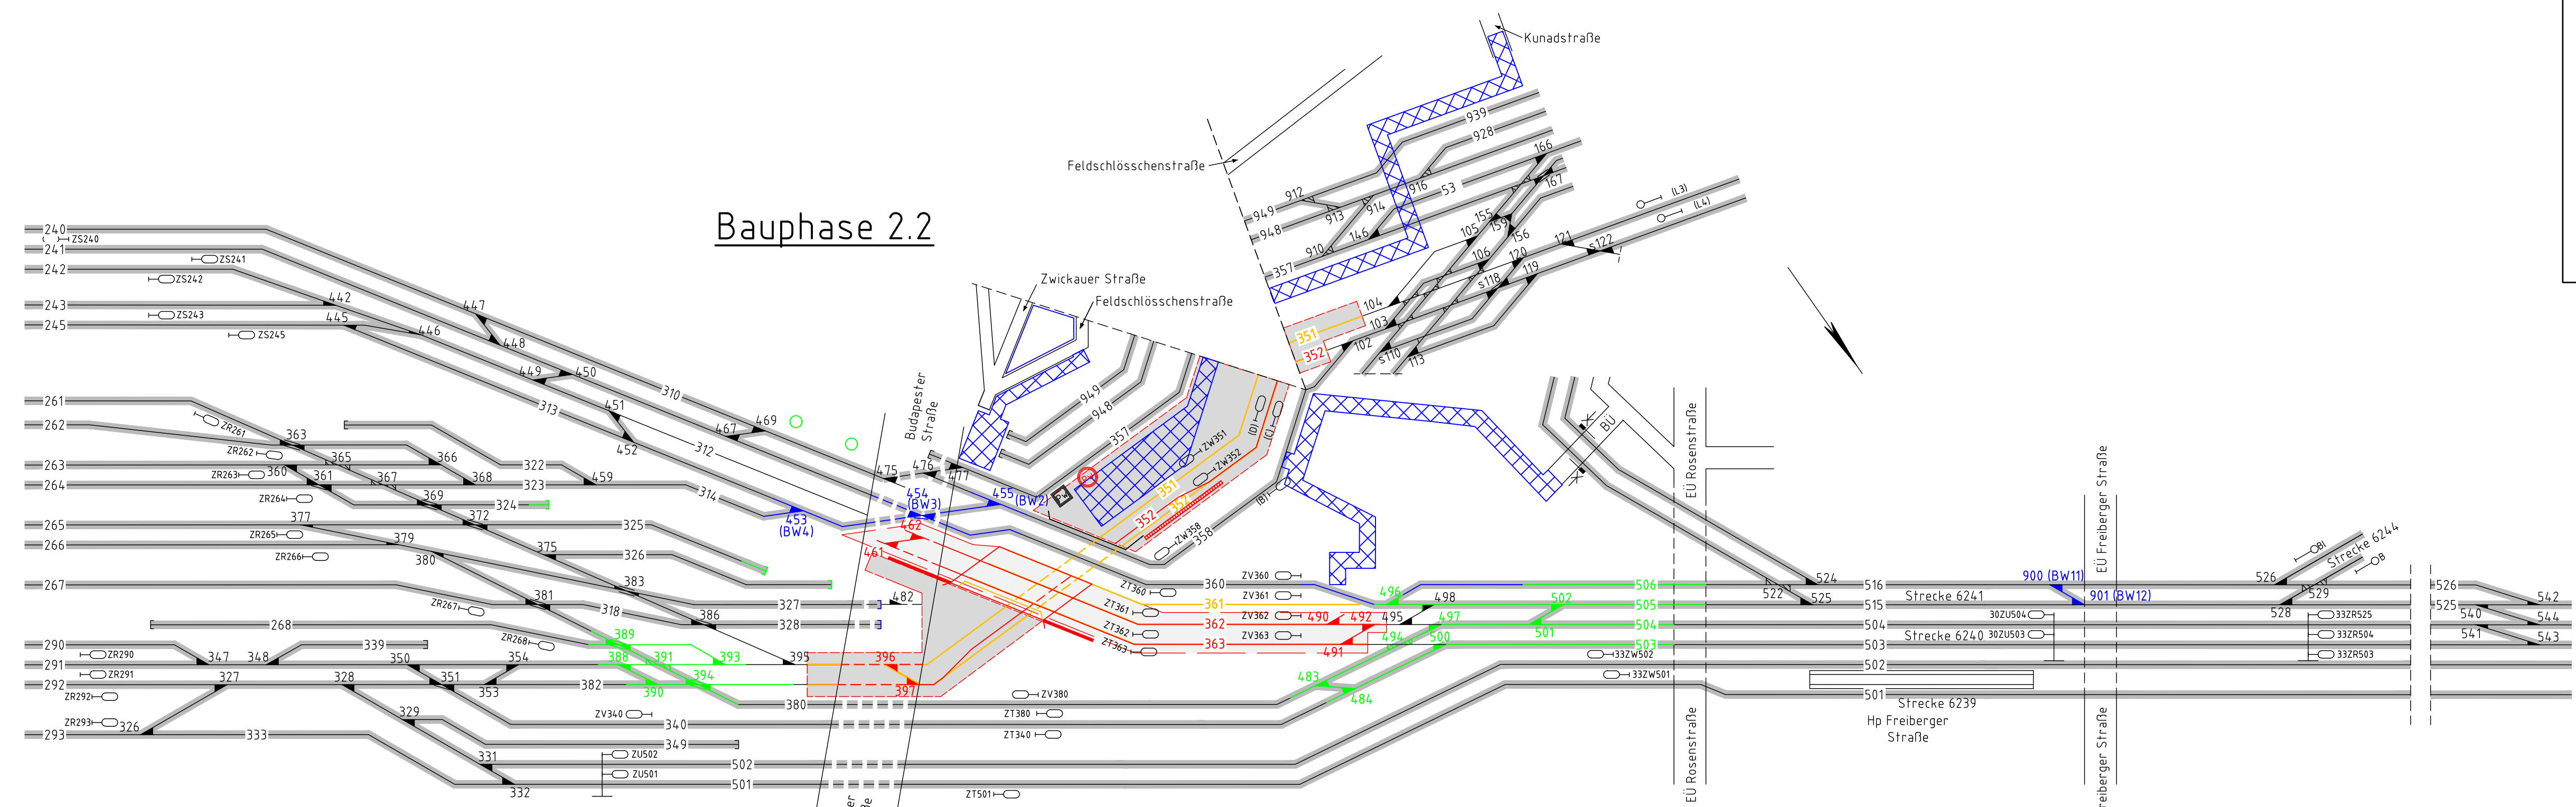

Allgemeine Zeichenerklärung

- vorhandene Anlage in Betrieb
- Neubau / Anpassung
- Neubau tang. Bauvorhaben
- vorh. Anlage außer Betrieb
- bauzeitliche Anlage
- rückzubauende Anlage
- fertiggestellte Anlage
- zeitweise unterbrochene Betriebsführung
- Betriebsführung
- Baufeld oberliegender Gleisanlage
- Baufeld unterliegender Gleisanlage
- BE Fläche/ Baustraße


0,0 0,1 0,2 0,3 0,4 0,5 0,6
17,1 17,2 17,3 17,4 17,5 17,6 17,7 17,8 17,9 18,0 18,1 18,2

Beispielplan

		EP_BB_Zerrpl_Bph_2_2
		02/2020 Bauphasenplaner 02/2020 CAD-Zeichner 04/2020
		Ivs 297x970mm
ohne Maßstab	Schematischer Bauphasenplan Bauphase 2.2	

62,5 62,6 62,7 62,8 62,9 63,0 63,1 63,2 63,3 63,4 63,5 63,6 63,7 63,8 63,9 64,0

Bauphase 2.3

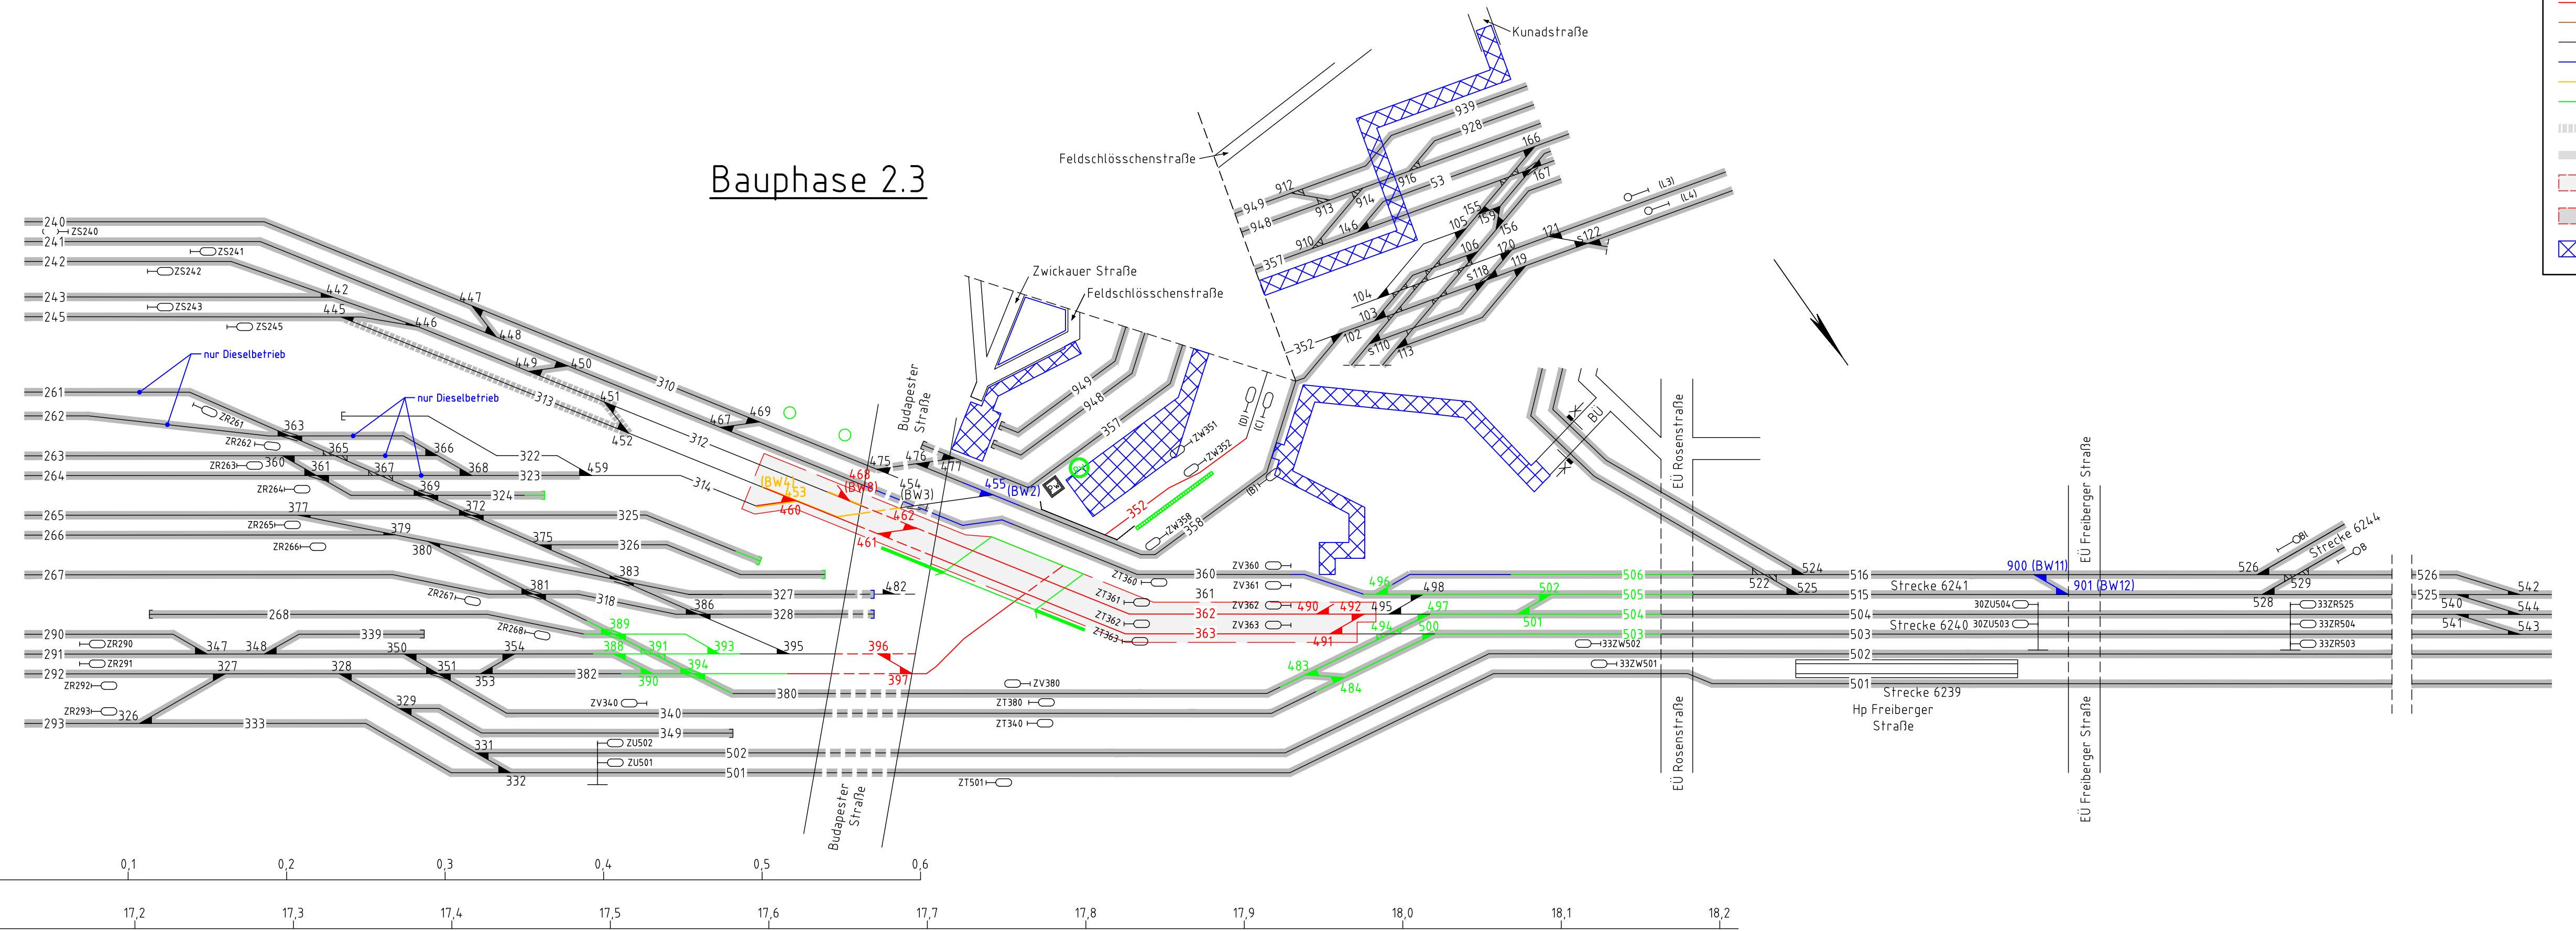


Beispielplan

EP_BB_Zerrpl_Bph_2_3	
02/2020	Bauphasenplaner
02/2020	CAD-Zeichner
04/2020	
lvs 297x970mm	
ohne Maßstab	Schematischer Bauphasenplan Bauphase 2.3

62,5 62,6 62,7 62,8 62,9 63,0 63,1 63,2 63,3 63,4 63,5 63,6 63,7 63,8 63,9 64,0

Bauphase 3.1

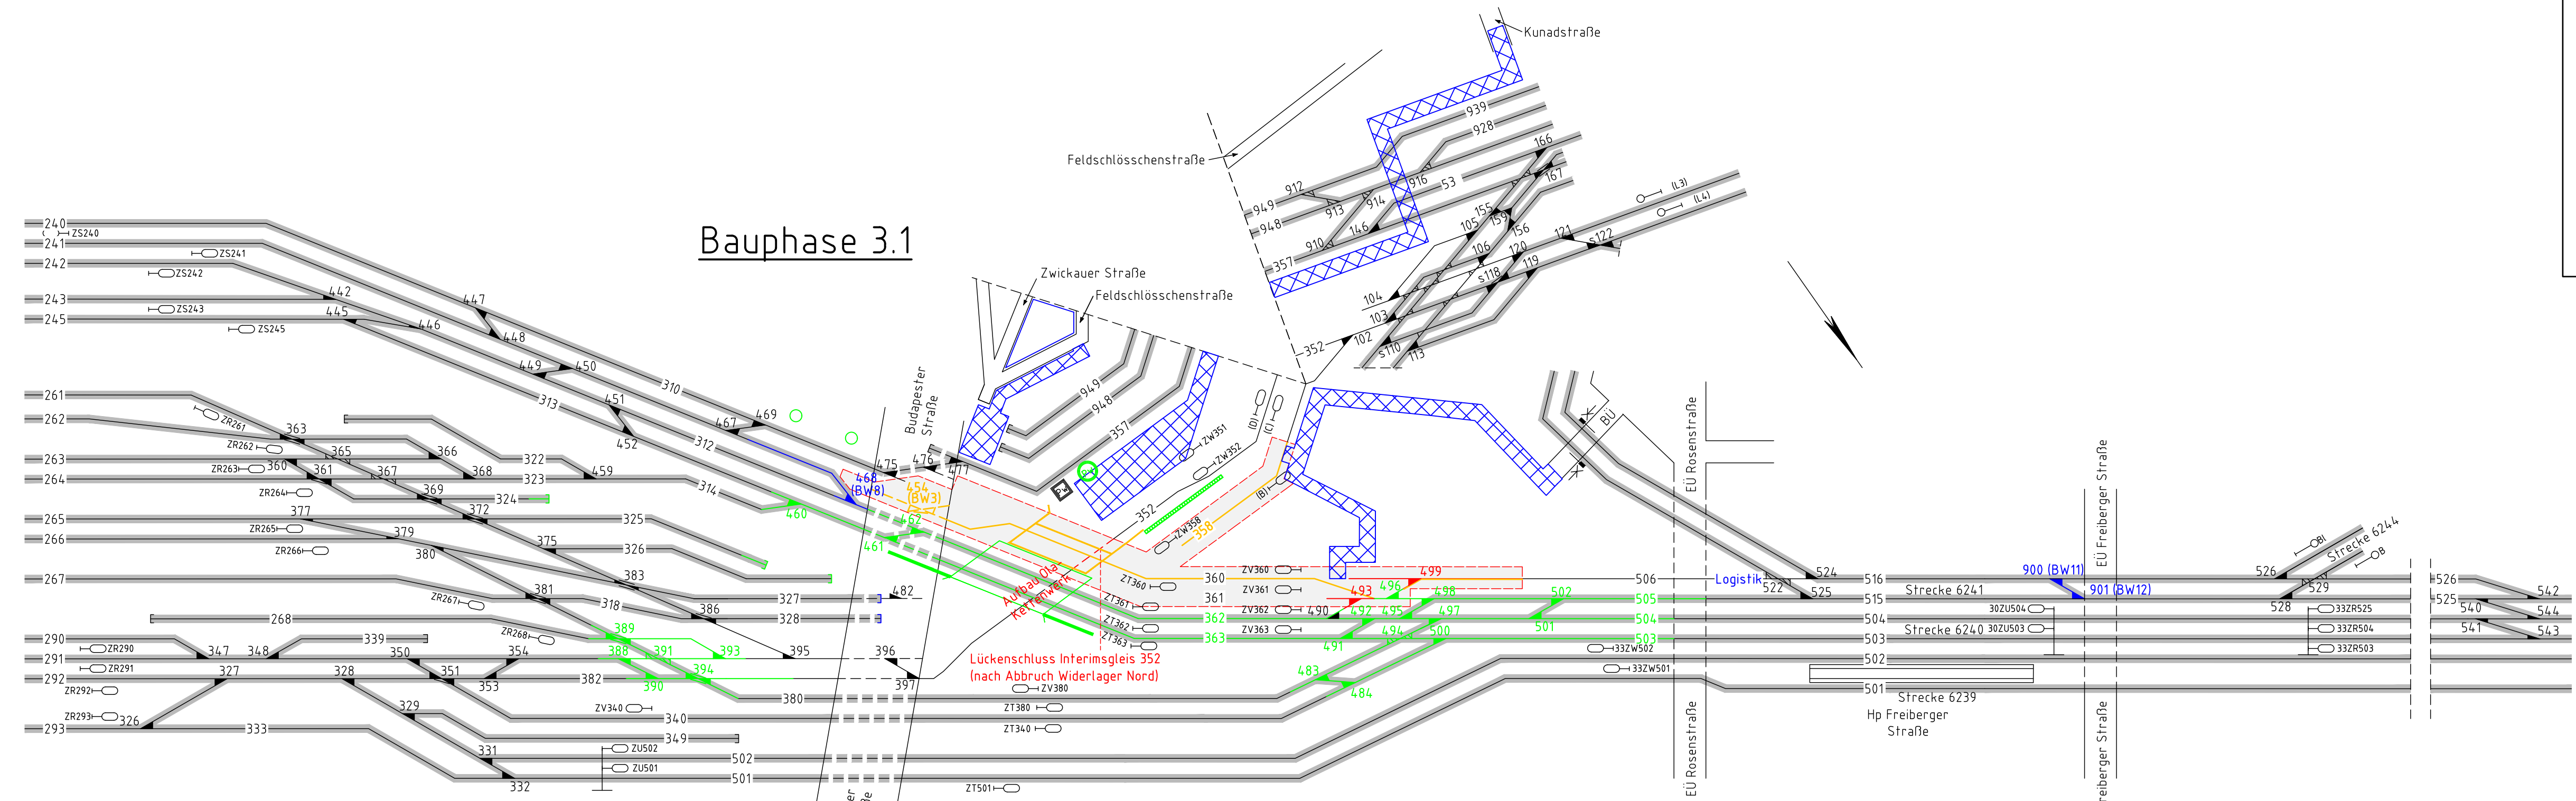

Allgemeine Zeichenerklärung

- vorhandene Anlage in Betrieb
- Neubau / Anpassung
- Neubau tang. Bauvorhaben
- vorh. Anlage außer Betrieb
- bauzeitliche Anlage
- rückzubauende Anlage
- fertiggestellte Anlage
- zeitweise unterbrochene Betriebsführung
- Betriebsführung
- Baufeld oberliegender Gleisanlage
- Baufeld unterliegender Gleisanlage
- BE Fläche/ Baustraße


0,0 0,1 0,2 0,3 0,4 0,5 0,6
17,1 17,2 17,3 17,4 17,5 17,6 17,7 17,8 17,9 18,0 18,1 18,2

Beispielplan

		EP_BB_Zerrpl_Bph_3_1
		02/2020 Bauphasenplaner 02/2020 CAD-Zeichner 04/2020
		lvs 297x970mm
ohne Maßstab	Schematischer Bauphasenplan Bauphase 3.1	

62,5 62,6 62,7 62,8 62,9 63,0 63,1 63,2 63,3 63,4 63,5 63,6 63,7 63,8 63,9 64,0

Bauphase 3.2

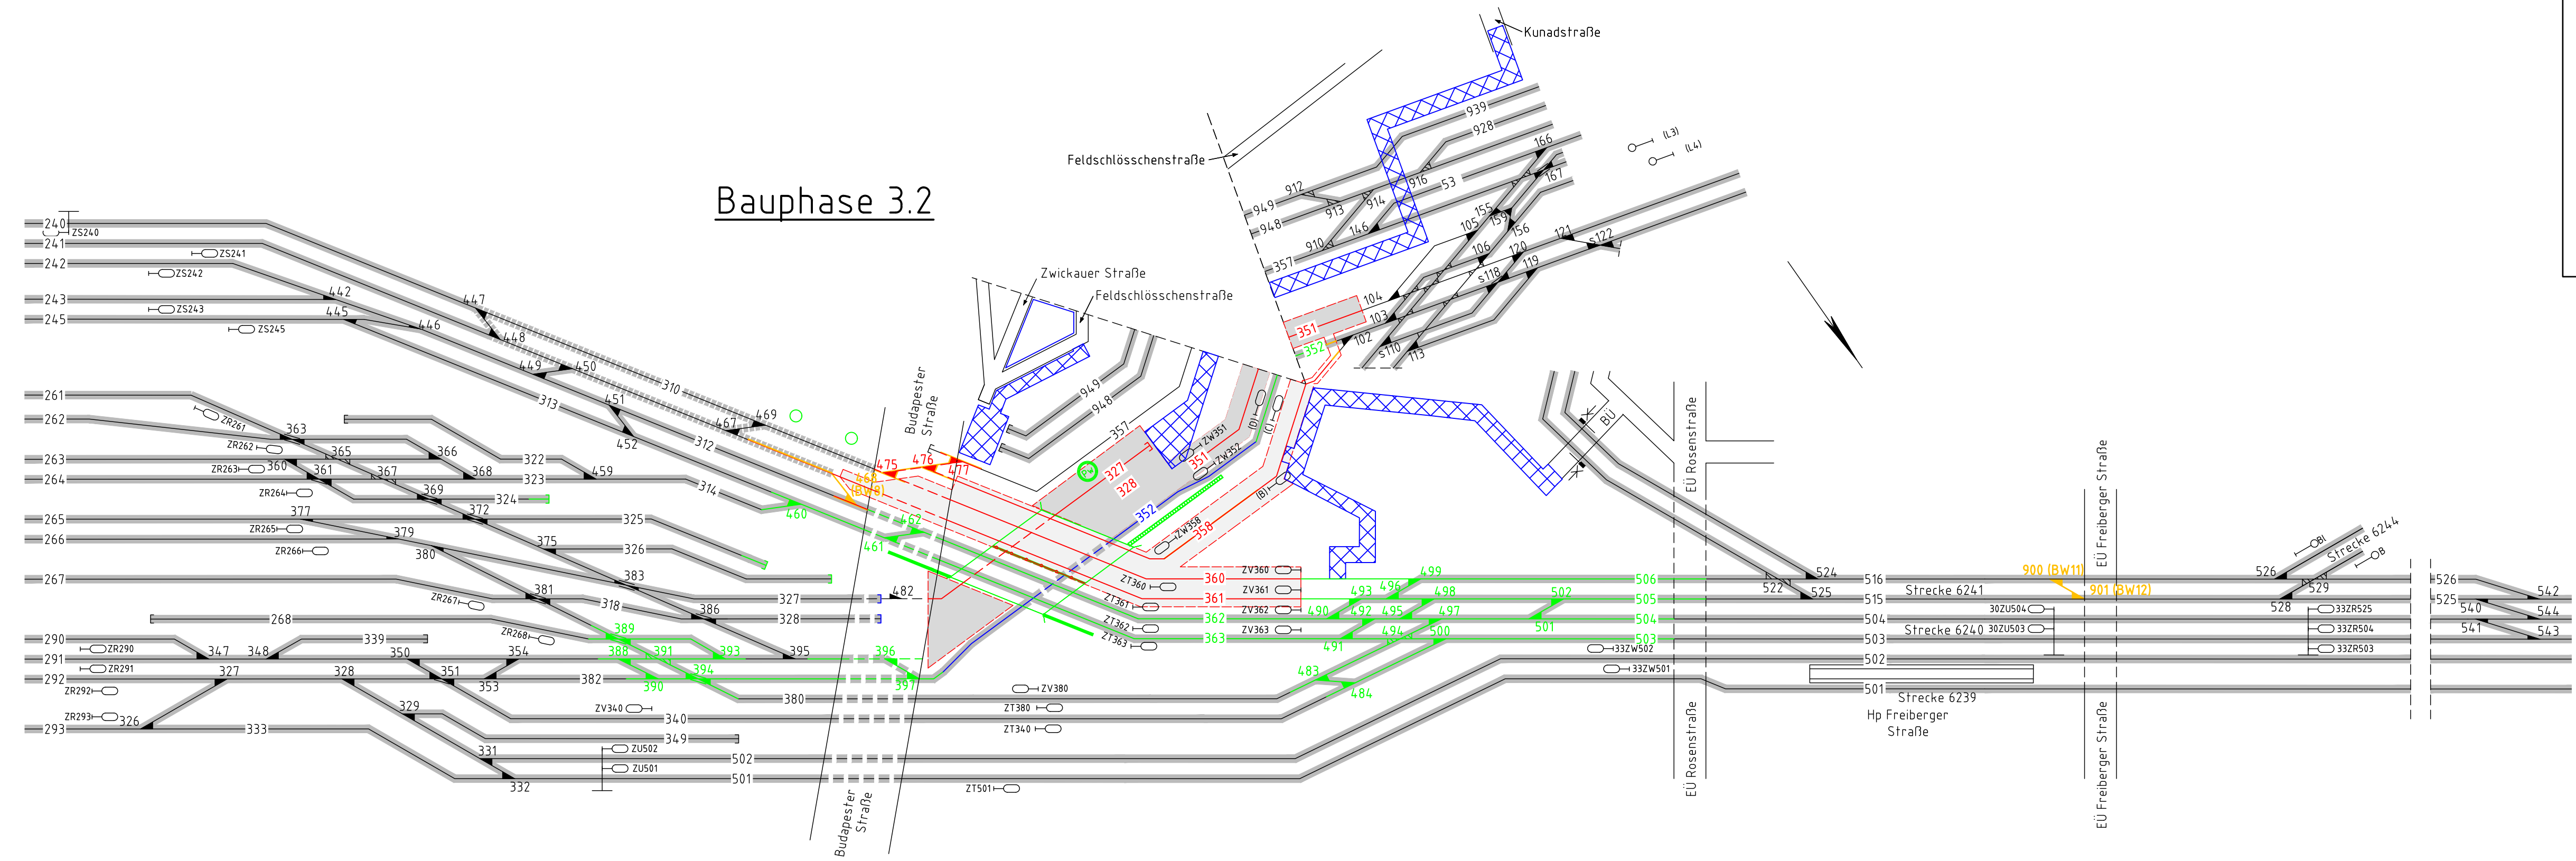

Allgemeine Zeichenerklärung

- vorhandene Anlage in Betrieb
- Neubau / Anpassung
- Neubau tang. Bauvorhaben
- vorh. Anlage außer Betrieb
- bauzeitliche Anlage
- rückzubauende Anlage
- fertiggestellte Anlage
- zeitweise unterbrochene Betriebsführung
- Betriebsführung
- Baufeld oberliegender Gleisanlage
- Baufeld unterliegender Gleisanlage
- BE Fläche/ Baustraße

0,0 0,1 0,2 0,3 0,4 0,5 0,6
17,1 17,2 17,3 17,4 17,5 17,6 17,7 17,8 17,9 18,0 18,1 18,2

Beispielplan

		EP_BB_Zerrpl_Bph_3_2
		02/2020 Bauphasenplaner 02/2020 CAD-Zeichner 04/2020
		lvs 297x970mm
ohne Maßstab	Schematischer Bauphasenplan Bauphase 3.2	